
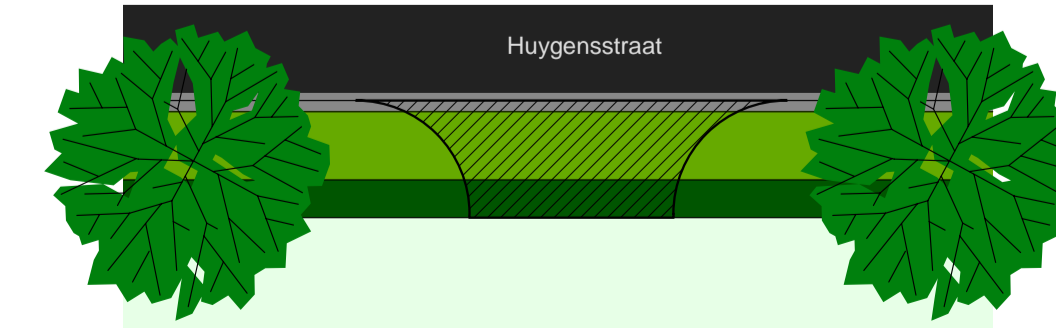


Principe kavelinritten
De plaats van de inrit zoals hier weergegeven is gericht op een minimaal verlies van bomen in de openbare ruimte.

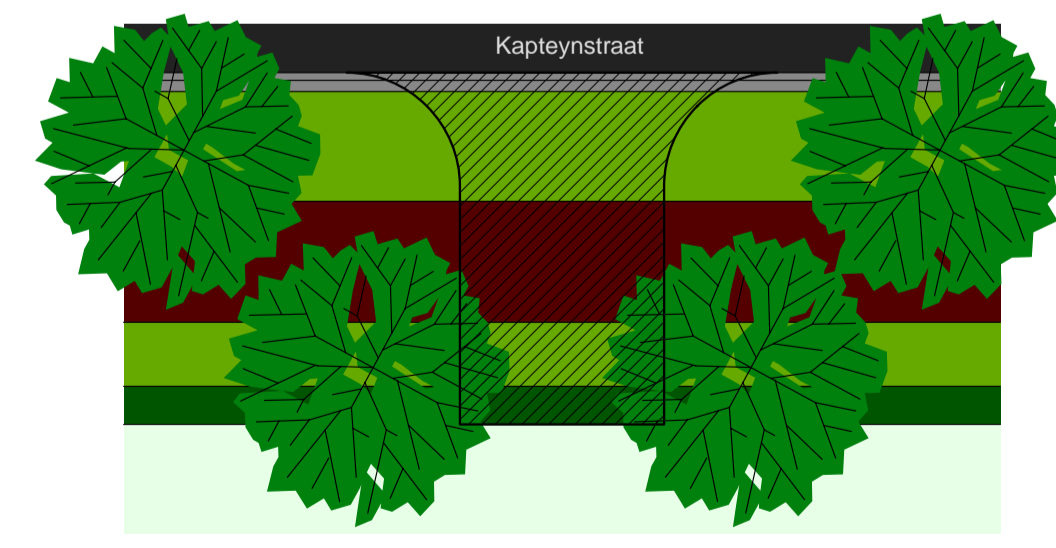

Legenda

- Kavelgrens
- Kavel beschikbaar
- Kavel uitgegeven
- Water
- Gazon
- Haag
- Parkeerplaatsen
- Rijweg
- Voetpad
- Kavelinritten
- Trafo
- Fietspad

Spacebusinesspark Noordwijk
Kaveltekening

opdrachtgever: gemeente Noordwijk	gewijzigd: vrijdag 16 oktober 2009	gewijzigd: vrijdag 16 oktober 2009
datum: dinsdag 9 juni 2009	gewijzigd: maandag 19 oktober 2009	gewijzigd: maandag 19 oktober 2009
schaal: 1:1000 / 1:200 op formaat A1	gewijzigd: donderdag 29 april 2010	gewijzigd: donderdag 29 april 2010
getekend: RK	gewijzigd: dinsdag 25 mei 2010	gewijzigd: dinsdag 25 mei 2010
filenaam: NWK_090609 kaveltekening	gewijzigd: woensdag 2 juni 2010	gewijzigd: woensdag 2 juni 2010

van Proosdij en Koster architectuur en stedenbouw Saturnusstraat 60 2516 AH Den Haag T 070.392.4934 E info@proosdijkoster.nl I www.proosdijkoster.nl

